



ΕΦΗΜΕΡΙΣ ΤΗΣ ΚΥΒΕΡΝΗΣΕΩΣ

ΤΗΣ ΕΛΛΗΝΙΚΗΣ ΔΗΜΟΚΡΑΤΙΑΣ

ΤΕΥΧΟΣ ΤΕΤΑΡΤΟ Αρ. Φύλλου 1190

21 Δεκεμβρίου 2004

ΠΕΡΙΕΧΟΜΕΝΑ

ΑΠΟΦΑΣΕΙΣ

ΑΠΟΦΑΣΕΙΣ

Αριθ. 23805 (1)

Επικύρωση έκθεσης καθορισμού ορίων Αιγιαλού και Παραλίας στην περιοχή «Εψιμιά», Δήμου Πάτμου, Νήσου Πάτμου, Νομού Δωδεκανήσου.

Ο ΓΕΝΙΚΟΣ ΓΡΑΜΜΑΤΕΑΣ ΠΕΡΙΦΕΡΕΙΑΣ
ΝΟΤΙΟΥ ΑΙΓΑΙΟΥ

Έχοντας υπόψη:

1. Τις διατάξεις του Ν. 3200/1955 «περί διοικητικής αποκεντρώσεως» όπως αυτές τροποποιήθηκαν και ισχύουν σήμερα με τα Ν.Δ. 532/1970, Β.Δ. 704/1970, Β.Δ. 192/1972, Π.Δ. 347/1986, Ν. 2026/1992 και Π.Δ. 97/1993.

2. Την υπ' αριθμ. 1063649/790/Α006/3.8.2004 Απόφαση του Υπουργού Οικονομίας και Οικονομικών σχετικά με την καταγραφή - διοικητική κωδικοποίηση των αρμοδιοτήτων σε θέματα Υπηρεσιών του Υπουργείου Οικονομίας και Οικονομικών που περιέρχονται στους γενικούς Γραμματείς των Περιφερειών κατά τις διατάξεις του άρθρου 46 παρ. 21 του Ν. 3220/2004 (Φ.Ε.Κ. 15/28.1.2004 τ.Α').

3. Τις διατάξεις του Ν. 2971/2001 (ΦΕΚ 285/Τ.Α΄/ 19.12.2001) «Αιγιαλός, παραλία και άλλες διατάξεις».

4. Τις διατάξεις του Κ.Δ. 132/1929 «περί Κτηματολογικού Κανονισμού Δωδεκανήσου» που διατηρήθηκε σε ισχύ με το άρθρο 8 Ν. 510/1947.

5. Τις διατάξεις των άρθρων 1 μέχρι και 7 του Α.Ν. 2344/1940 «περί αιγιαλού και παραλίας» όπως έχουν τροποποιηθεί και συμπληρωθεί μεταγενέστερα με τις διατάξεις: α) του άρθρου 13 του Ν. 1078/1980 και β) του άρθρου 23 του Ν. 1337/1983.

6. Τις διατάξεις του Ν.Δ. 439/1970 «περί συμπληρώσεως των διατάξεων περί αιγιαλού».

7. Τις διατάξεις του άρθρου 20 Ν. 719/1977 «περί τρόπου σύνταξης τοπογραφικών - υψομετρικών διαγραμμάτων από ιδιώτες μηχανικούς κλπ.».

8. Τις διατάξεις του άρθρου 100 Π.Δ. 284/1988 «περί συγκροτήσεως μεταξύ άλλων και της επιτροπής καθορισμού ορίων αιγιαλού και θέσεων αμμοληψίας».

9. Το Δ3090/646/1976 έγγραφο του Υπουργείου Οικονομικών «περί του στη Δωδεκάνησο ορίου αιγιαλού» σε συνδυασμό με τις 325/1971 και 203/1971 γνωμοδοτήσεις του Ν.Σ.Κ.

10. Την υπ' αριθμ. 1078204/927/0006 Α/6.8.1992 κοινή Υπουργική Απόφαση των Υπουργών Προεδρίας και Οικονομικών, με την οποία διατηρείται σε ισχύ η Επιτροπή Καθορισμού ορίων αιγιαλού και παραλίας που συγκροτήθηκε με την από 2483/3.6.2002 Απόφαση Προϊσταμένης Οικονομικής Επιθεώρησης Κρήτης.

11. Τις διατάξεις του άρθρου 19 παράγραφος 5 Α.Ν. 2344/1995, του άρθρου 52 παράγραφος 6 Ν. 2218/1994, του άρθρου 4 παράγραφος 7 του Ν. 2240/1994, δυνάμει των οποίων αρμοδιότητες του Υπουργείου Οικονομικών που είχαν μεταβιβασθεί στους Νομάρχες, ανήκουν στον Περιφερειακό Διευθυντή, σε συνδυασμό με αυτές του άρθρου 14 παράγραφος 2 του Ν. 2399/1996 με τις οποίες προβλέπεται η κατάργηση των θέσεων των Περιφερειακών Διευθυντών, οι αρμοδιότητες πλέον του οποίου περιήλθαν στον Γενικό Γραμματέα της Περιφέρειας και ασκούνται από τον αναπληρωτή Περιφερειακό Διευθυντή.

12. Τις διατάξεις του τέταρτου εδαφίου της παραγράφου 2 του άρθρου 1 και της παραγράφου 6 του ιδίου άρθρου του Ν. 2503/97 «Διοίκηση, οργάνωση, στελέχωση της Περιφέρειας, ρύθμιση θεμάτων για την τοπική Αυτοδιοίκηση και άλλες διατάξεις (ΦΕΚ 107/Α), σύμφωνα με τις οποίες οι περιφερειακές Υπηρεσίες του Υπουργείου Οικονομικών, που συγκροτούσαν την ενιαία οργανική μονάδα της περιφέρειας, ούτε καταργήθηκαν, αλλά αποτελούν από 1.9.1997, Υπηρεσίες του Υπουργείου Οικονομικών.

13. Την από 25.11.2003 έκθεση της κατά το άρθρο 100 Π.Δ. 284/1988 αρμόδιας επιτροπής καθορισμού ορίων αιγιαλού και παραλίας για τον καθορισμό ορίων αιγιαλού, στην παραλιακή περιοχή «Εψιμιά», Δήμου Πάτμου, Νήσου Πάτμου, Νομού Δωδ/σου.

14. Το από Μαΐου 2003 τοπογραφικό - υψομετρικό διάγραμμα, κλίμακας 1:500 αποτελούμενο από μία (1) πινακίδα, που συντάχθηκε από τον Αγρονόμο & Τοπογράφο Μηχανικό Χαράλαμπο Βαξεβανέρη, στο οποίο εμφανίζεται η παραλιακή περιοχή στην «Εψιμιά» του Δήμου Πάτμου, Νήσου Πάτμου, Νομού Δωδ/σου και το οποίο θεωρήθηκε στις 6.8.2003 από τον Προϊστάμενο της Κτηματικής Υπηρεσίας Δωδ/σου.

15. Στο τοπογραφικό αυτό χαράχθηκε με κόκκινη συνεχόμενη πολυγωνική γραμμή η οριογραμμή του αιγιαλού με στοιχεία

(Ρ1,Ρ2,Ρ3,......,Ρ27,Ρ28) ενώ με συνεχόμενη κίτρινη πολυγωνική γραμμή χαράχθηκε η οριογραμμή παραλίας με στοιχεία (Ρ'1,.....,Ρ'4) και (Ρ'5,....,Ρ'7) και (Ρ'8,...,Ρ'14) και (Ρ'15,...,Ρ'20), σύμφωνα με τις διατάξεις του άρθρου 3 του Κ.Δ. 132/1929.

16. Το υπ' αριθμό. Φ.544.5/453/04/Σ.600/11.5.2004 έγγραφο του Γενικού Επιτελείου Ναυτικού με το οποίο συμφωνεί με τα καθορισθέντα από την Επιτροπή όρια.

17. Το με ημερομηνία 9.7.2004 αποδεικτικό τοιχοκόλλησης του Δήμου Πάτμου με το οποίο τοιχοκολλήθηκε η από 25.11.2003 έκθεση επιτροπής καθορισμού ορίων Αιγιαλού και Παραλίας στην παραλιακή περιοχή «Εψιμιά», Δήμου Πάτμου, Νήσου Πάτμου, Νομού Δωδ/σου, αποφασίζουμε:

Επικυρώνουμε την από 25.11.2003 έκθεση της κατά το άρθρο 100 Π.Δ. 284/1988, αρμοδίας Επιτροπής περί χάραξης των ορίων Αιγιαλού και Παραλίας, με την οποία καθορίστηκαν τα όρια Αιγιαλού και Παραλίας στην παραλιακή περιοχή «Εψιμιά», Δήμου Πάτμου, Νήσου Πάτμου, Νομού Δωδ/σου επί τοπογραφικού διαγράμματος το οποίο θεωρήθηκε στις 6.8.2003 αττό τον Προϊστάμενο της Κτηματικής Υπηρεσίας Δωδ/σου.

Στο τοπογραφικό αυτό διάγραμμα, χαράχθηκε από την εν λόγω επιτροπή, όπως πιο πάνω αναφέρεται, η οριογραμμή του αιγιαλού με κόκκινη συνεχόμενη πολυγωνική γραμμή με στοιχεία (Ρ1,Ρ2,Ρ3.......,Ρ27,Ρ28) με εξάρτηση των κορυφών αυτής, από συντεταγμένες του κρατικού τριγωνομετρικού δικτύου όπως αυτές εμφανίζονται στον σχετικό πίνακα επί του τοπογραφικού-υψομετρικού διαγράμματος, κλίμακας 1:500 που συντάχθηκε από τον Αγρονόμο και Τοπογράφο Μηχανικό Χαράλαμπο Βαξεβανέρη, στο ίδιο τοπογραφικό διάγραμμα.

Οριογραμμή παραλίας χαράχθηκε με συνεχόμενη κίτρινη πολυγωνική γραμμή στην υπό κρίση περιοχή (σύμφωνα με τις διατάξεις του άρθρου 3 Κ.Δ. 132/1929) και όπου η οριογραμμή αιγιαλού δεν τέμνει τα προς την θάλασσα όρια των ιδιοκτησιών και συγκεκριμένα στα σημεία με στοιχεία (Ρ''1,.....,Ρ'4) και (Ρ'5,....,Ρ'7) και (Ρ'8,..,Ρ'14) και (Ρ'15,...,Ρ'20).

Ο καθορισμός των ορίων αιγιαλού στη θέση αυτή γίνεται για πρώτη φορά και προς εξυπηρέτηση των σκοπών των διατάξεων του άρθρου 1 Ν.Δ. 439/1970 σε συνδυασμό με τις οδηγίες του Υπουργείου Οικονομικών ως η Δ. 3090/646/1976 διαταγή του.

Η παρούσα απόφαση μαζί με την έκθεση και το τοπογραφικό διάγραμμα να δημοσιευθούν στην Εφημερίδα της Κυβερνήσεως.

Ερμούπολη, 24 Νοεμβρίου 2004

Ο Γενικός Γραμματέας Περιφέρειας
ΧΑΡΑΛΑΜΠΟΣ ΚΟΚΚΙΝΟΣ

ΕΛΛΗΝΙΚΗ ΔΗΜΟΚΡΑΤΙΑ
ΝΟΜΟΣ ΔΩΔΕΚΑΝΗΣΟΥ
ΕΠΙΤΡΟΠΗ ΚΑΘΟΡΙΣΜΟΥ ΟΡΙΩΝ ΑΙΓΙΑΛΟΥ
ΚΑΙ ΠΑΡΑΛΙΑΣ (Άρθρο 3, παρ. 1, Ν. 2971/2001)

ΕΚΘΕΣΗ

Καθορισμού ορίων αιγιαλού και παραλίας στην παραλιακή περιοχή «Εψιμιά», Δήμου Πάτμου, Νήσου Πάτμου, Νομού Δωδεκανήσου.

Στη Πάτμο, σήμερα 25.11.2003 οι υπογεγραμμένοι:

1) Χρονοπούλου Ευφροσύνη, Προϊστάμενος της Δ.Ο.Υ. Λέρου, ως Πρόεδρος.

2) Ρεϊση - Δρίβα Μαρία, Μηχανικός Τ.Υ.Δ.Κ. Δωδεκανήσου, ως μέλος.

3)Τσομπάνης Νικόλαος, Σημαιοφόρος Λιμενικού Σώματος, Υπολιμενάρχης Πάτμου, ως μέλος.

4) Ζαϊρης Κων/νος, Προϊστάμενος Τμήματος Πολεοδομικών Εφαρμογών Επαρχείου Καλύμνου, Νομού Δωδ/σου, ως μέλος

5) Παταβούκας Νικόλαος, Προϊστάμενος τμήματος ΠΕ.ΧΩ. Ρόδου, της Περιφέρειας Νοτίου Αιγαίου, ως μέλος,

χρέη γραμματέα της επιτροπής άσκησε η Νεκταρία Νεμποτάκη, υπάλληλος της Δ.Ο.Υ. Λέρου, αποτελούντες την υπό του άρθρου 100 ΠΔ 284/1988 «περί διαρθρώσεως Υπουργείου Οικονομικών κ.λ.π.», όπως αυτό τροποποιήθηκε και ισχύει σήμερα με το άρθρο 3, παράγρ. 1, του Ν. 2971/2001 (ΦΕΚ 285Α) «Αιγιαλός, παραλία και άλλες διατάξεις» προβλεπομένη επιτροπή καθορισμού ορίων αιγιαλού και παραλίας, μέλη της οποίας ορίσθηκαν με την 2483/3.6.2002 απόφαση Προϊσταμένης Οικονομικής Επιθεώρησης Κρήτης, μετά την επιτόπια αυτοψία και από την εξέταση των δικαιολογητικών, διαγραμμάτων, χαρτών κ.λ.π., προβήκαμε στον καθορισμό των ορίων αιγιαλού στην παραλιακή περιοχή «Εψιμιά», του Δήμου Πάτμου.

Χαράξαμε την γραμμή αιγιαλού με συνεχόμενη κόκκινη πολυγωνική γραμμή, με στοιχεία (Ρ1, Ρ2, Ρ3 έως Ρ28) των κορυφών αυτής που έχουν εξαρτηθεί από συντεταγμένες του Κρατικού Τριγωνομετρικού Δικτύου, όπως αυτές εμφανίζονται στον σχετικό πίνακα επί του τοπογραφικού-υψομετρικού διαγράμματος, κλίμακας 1:500, που συντάχθηκε από τον Αγρονόμο-Τοπογράφο Μηχανικό Χαράλαμπο Βαξεβανέρη τον Μάϊο του 2003, σε μία πινακίδα και ελέχθηκε και θεωρήθηκε από την Κτηματική Υπηρεσία Δωδεκανήσου την 6.8.2003, ως προς την ακρίβεια της αποτύπωσης και από το Κτηματολόγιο βεβαιώθηκε η ορθότητα των αποτυπωμένων κτηματολογικών μερίδων.

Η καθορισθείσα και χαραχθείσα επί του προαναφερόμενου τοπογραφικού-υψομετρικού διαγράμματος οριογραμμή αιγιαλού, αποτελεί το όριο του μέγιστου πλην συνήθους χειμερίου κύματος για τις εντός του οικισμού περιοχές, προσαυξημένο κατά 12 μέτρα για τις εκτός οικισμού περιοχές, σύμφωνα με τις διατάξεις του άρθρου 3, του Κ.Δ. 132/1929 που διατηρήθηκε σε ισχύ με το άρθρο 8 του Ν. 510/1947.

Οριογραμμή παραλίας χαράχθηκε με συνεχόμενη κίτρινη γραμμή (σύμφωνα με τις διατάξεις του άρθρου 3, του Κ.Δ. 132/1929) στην υπό κρίση περιοχή, όπου η οριογραμμή αιγιαλού δεν τέμνει τα προς την θάλασσα όρια των ιδιοκτησιών και συγκεκριμένα στα σημεία με στοιχεία (Ρ'1 έως Ρ'4) και (Ρ'5 έως Ρ'7) και (Ρ'8 έως Ρ'14) και (Ρ'15 έως Ρ'20).


Ο καθορισμός των ορίων αιγιαλού στη θέση αυτή, γίνεται για πρώτη φορά και προς εξυπηρέτηση των σκοπών που τάσσονται από τις διατάξεις του Ν. 2971/2001 «Αιγιαλός, παραλία και άλλες διατάξεις», ενώ προς τα ...., έχει γίνει στο παρελθόν καθορισμός αιγιαλού.


Ο καθορισμός της ανωτέρω οριογραμμής γίνεται μετά από αίτηση του Προδρόμου Παπαπαύλου.

Η Επιτροπή


Η Πρόεδρος	Η Γραμματέας
ΕΥΦΡΟΣΥΝΗ ΧΡΟΝΟΠΟΥΛΟΥ	ΝΕΚΤΑΡΙΑ ΝΕΜΠΟΤΑΚΗ

Τα Μέλη
ΜΑΡΙΑ ΡΕΪΣΗ - ΔΡΙΒΑ
ΝΙΚΟΛΑΟΣ ΤΣΟΜΠΑΝΗΣ
ΚΩΝ/ΝΟΣ ΖΑΪΡΗΣ
ΝΙΚΟΛΑΟΣ ΠΑΤΑΒΟΥΚΑΣ

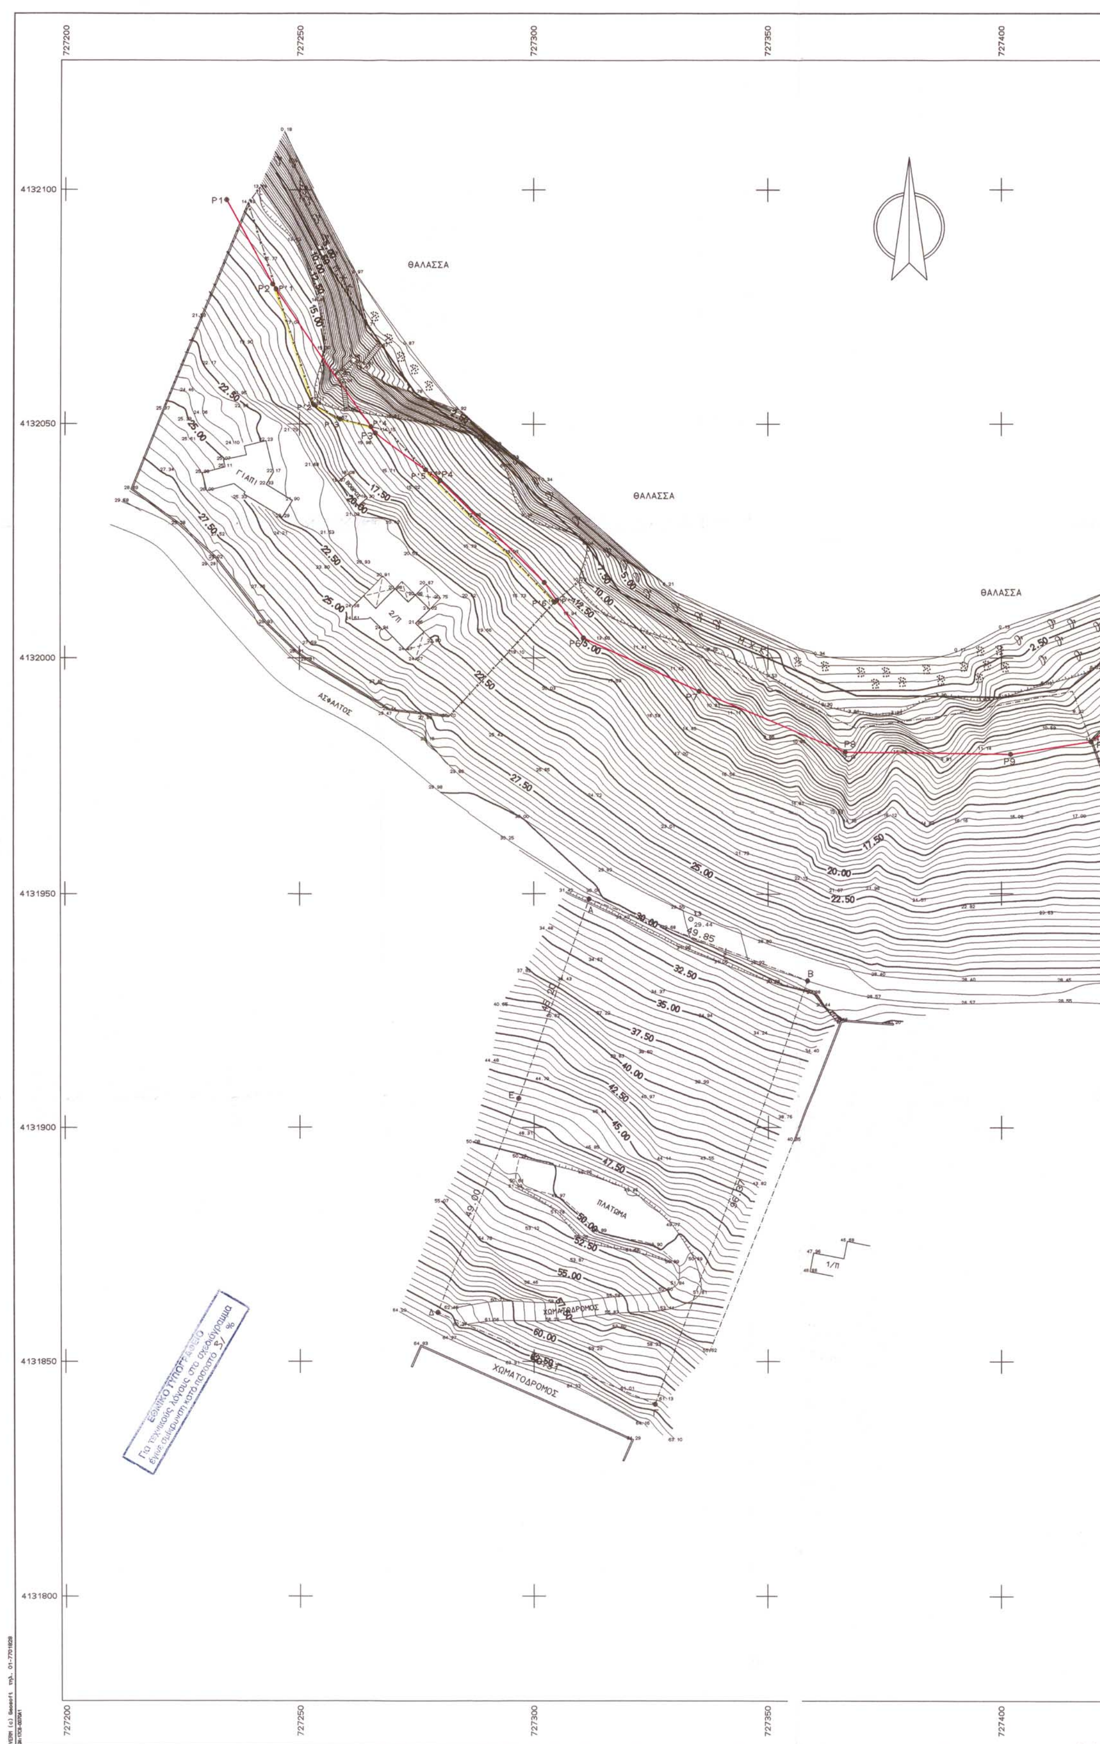
727200
727250
727300
727350
727400
4132100
4132050
4132000
4131950
4131900
4131850
4131800
ΘΑΛΑΣΣΑ
ΘΑΛΑΣΣΑ
ΘΑΛΑΣΣΑ
ΑΣΦΑΛΤΟΣ
ΓΙΑΠΙ
2/Π
1/Π
ΠΛΑΤΩΜΑ
ΧΩΜΑΤΟΔΡΟΜΟΣ
ΧΩΜΑΤΟΔΡΟΜΟΣ
P1
P2
P3
P4
P6
P7
P8
P9
22.50
25.00
27.50
17.50
20.00
30.00
32.50
35.00
37.50
40.00
42.50
45.00
47.50
50.00
52.50
55.00
60.00
49.85

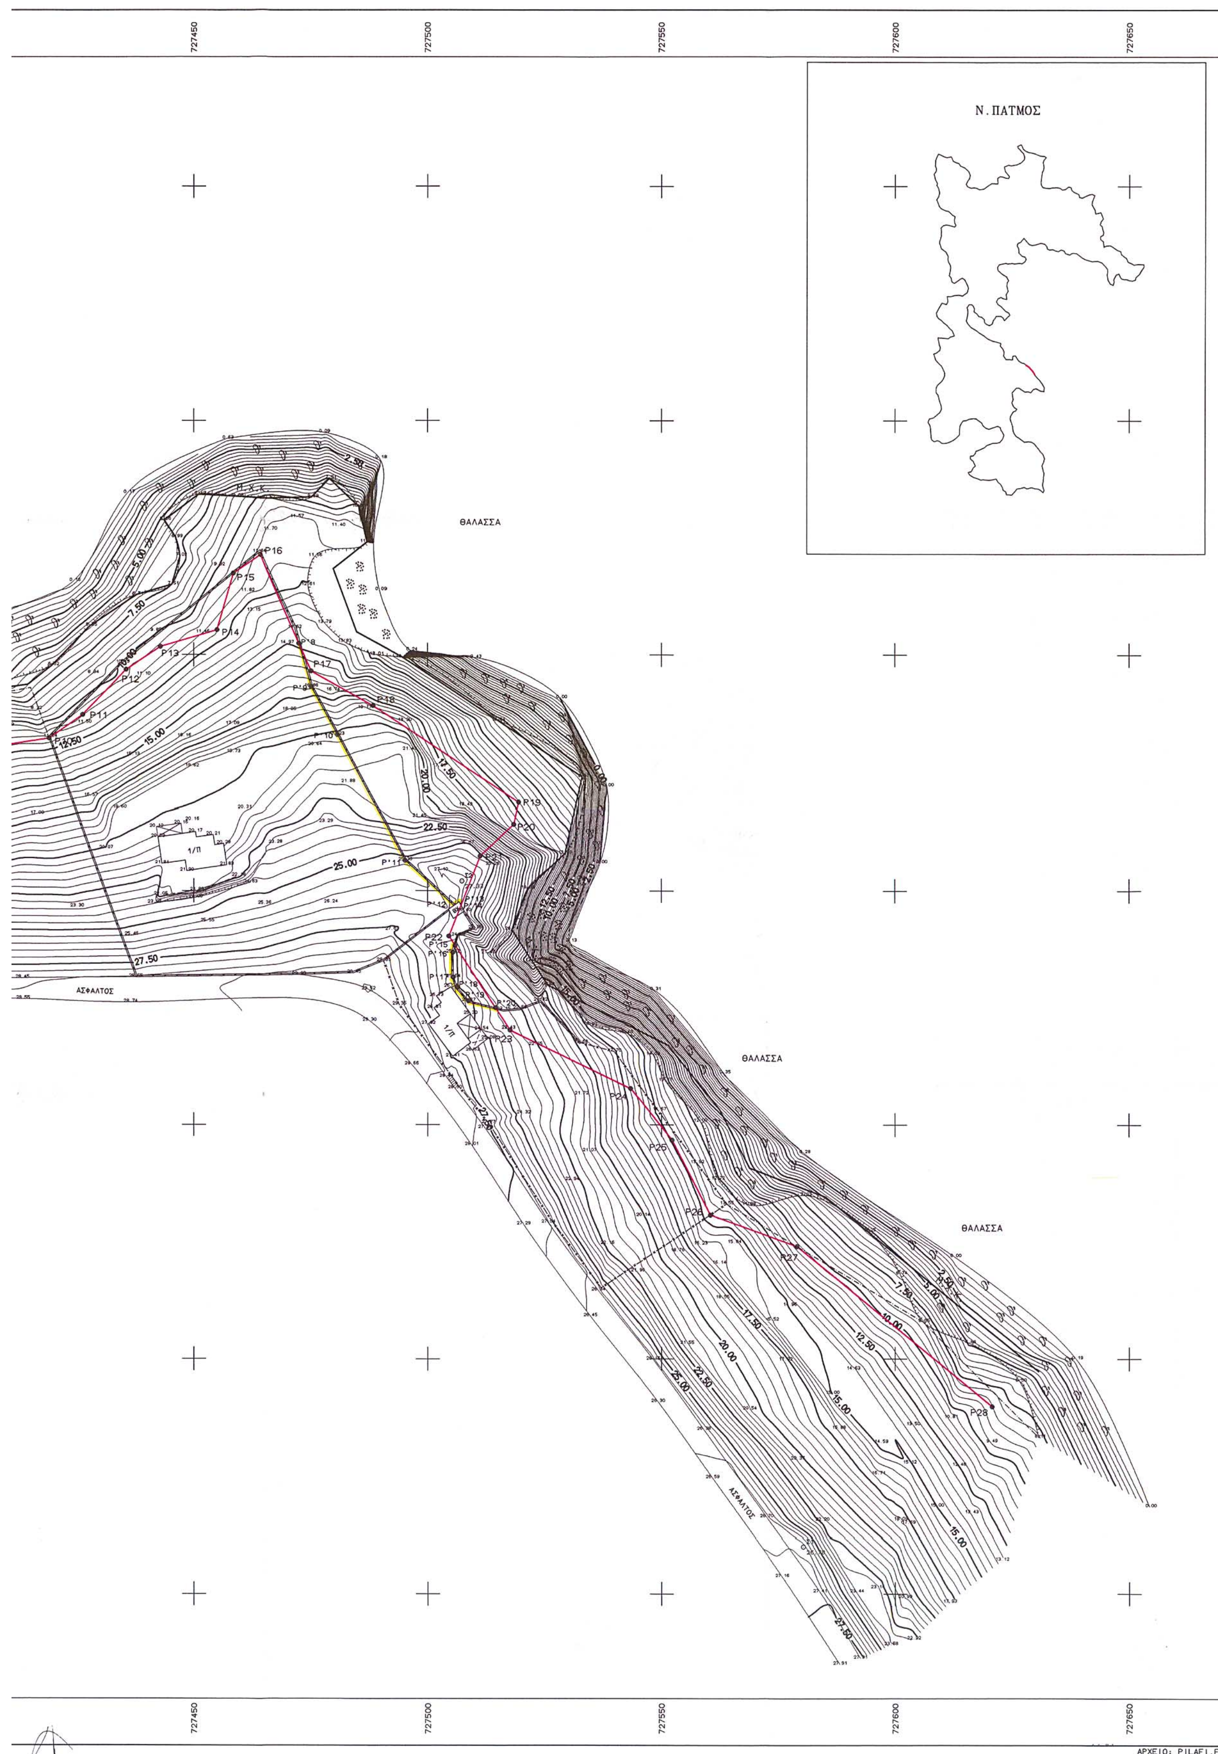

727450
727500
727550
727600
727650
Ν. ΠΑΤΜΟΣ
ΘΑΛΑΣΣΑ
ΘΑΛΑΣΣΑ
ΘΑΛΑΣΣΑ
ΑΣΦΑΛΤΟΣ
ΑΣΦΑΛΤΟΣ
P11
P12
P13
P14
P15
P16
P17
P18
P19
P20
P22
P23
P24
P25
P26
P27
P28
1/Π
1/Π
2.50
5.00
7.50
10.00
12.50
15.00
17.50
20.00
22.50
25.00
27.50
ΑΡΧΕΙΟ: PILAFI.FP

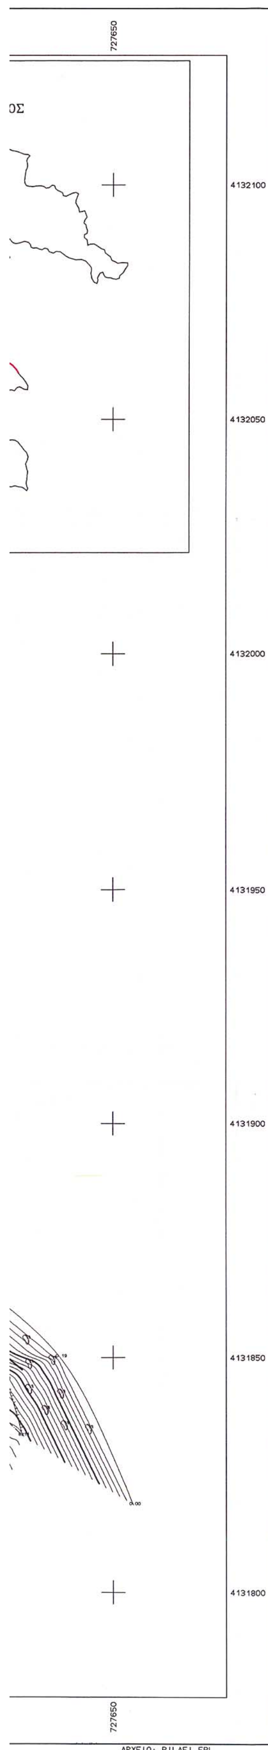

ΠΙΝΑΚΑΣ ΣΥΝΤΕΤΑΓΜΕΝΩΝ ΣΤΑΣΕΩΝ ΑΙΓΙΑΛΟΥ

α/α	- Χ -	- ψ -
Σ1	727580.390	4131810.075
Σ2	727507.343	4131952.069
Σ3	727333.522	4131944.610

ΠΙΝΑΚΑΣ ΣΥΝΤΕΤΑΓΜΕΝΩΝ ΚΟΡΥΦΩΝ ΠΟΛΥΓΩΝΙΚΗΣ ΑΙΓΙΑΛΟΥ

α/α	-Χ-	-ψ-	-S(m)-
P1	727234.330	4132097.902	
P2	727244.213	4132079.872	20.56
P3	727266.157	4132048.149	38.57
P4	727280.153	4132038.026	17.27
P5	727302.287	4132016.098	31.16
P6	727310.665	4132004.229	14.53
P7	727335.275	4131992.894	27.09
P8	727366.645	4131979.952	33.94
P9	727401.937	4131979.580	35.29
P10	727419.109	4131982.211	17.37
P11	727426.288	4131987.222	8.76
P12	727435.552	4131996.863	13.37
P13	727442.861	4132001.747	8.79
P14	727454.948	4132005.283	12.59
P15	727458.444	4132017.356	12.57
P16	727464.253	4132021.281	7.01
P17	727475.249	4131996.534	27.08
P18	727488.462	4131989.190	15.12
P19	727519.503	4131968.686	37.20
P20	727518.473	4131964.105	4.69
P21	727511.262	4131957.337	9.89
P22	727504.547	4131940.306	18.31
P23	727517.640	4131920.271	23.93
P24	727543.405	4131907.816	28.62
P25	727552.248	4131896.684	14.22
P26	727560.428	4131880.657	17.99
P27	727579.082	4131873.986	19.81
P28	727620.734	4131839.840	53.86

ΠΙΝΑΚΑΣ ΣΥΝΤΕΤΑΓΜΕΝΩΝ ΚΟΡΥΦΩΝ ΠΟΛΥΓΩΝΙΚΗΣ ΠΑΡΑΛΙΑΣ

α/α	-Χ-	-ψ-
P'1	727244.919	4132078.819
P'2	727253.072	4132054.114
P'3	727258.591	4132051.102
P'4	727265.195	4132049.498
P'5	727277.029	4132040.285
P'6	727304.487	4132011.862
P'7	727304.979	4132012.285
P'8	727472.633	4132002.422
P'9	727475.257	4131993.230
P'10	727480.883	4131983.018
P'11	727495.219	4131956.467
P'12	727505.604	4131946.859
P'13	727506.722	4131947.630
P'14	727507.135	4131946.870
P'15	727505.848	4131938.317
P'16	727505.376	4131936.873
P'17	727505.454	4131931.598
P'18	727506.282	4131929.421
P'19	727508.723	4131926.533
P'20	727514.502	4131925.073

ΥΠΟΜΝΗΜΑ

- Στάση
- Συρματόπλεγμα
- Μανδρότοιχος
- Ξερολιθιά
- Μανδρότοιχος με συρματόπλεγμα
- Όριο ιδιοκτησίας
- Φρύδι πρανούς
- Πόδι πρανούς
- Βότσαλο
- Βράχος
- Στύλος ΔΕΗ

Η Τριγωνομετρική εξάρτηση έγινε από το Κρατικό Τριγωνομετρικό Δίκτυο (Ε.Γ.Σ.Α. '87) με την χρησιμοποίηση των τριγωνομετρικών σημείων Τ6, Τ11, Τ12 και Τ14 από το Φ.Χ. ΠΑΤΜΟΣ.
Υψομετρική Αφετηρία: Μέση Στάθμη Θάλασσας

ΥΠΟΜΝΗΜΑ
ΕΠΙΤΡΟΠΗΣ ΚΑΘΟΡΙΣΜΟΥ ΟΡΙΩΝ ΑΙΓΙΑΛΟΥ-ΠΑΡΑΛΙΑΣ

1. Το τοπογραφικό αυτό συνοδεύει την από 25-11-03. έκθεση της επιτροπής.
2. Γραμμή μέγιστου χειμέριου κύματος (Μ.Χ.Κ.):
3. Γραμμή αιγιαλού:
4. Γραμμή παραλίας:
5. Δεν διαπιστώθηκε διάβρωση της ακτής στη θέση αυτή.
6. Ο αιγιαλός βρίσκεται εκτός των ορίων οικισμού στην περιοχή "ΕΨΙΜΙΑ" της νήσου ΠΑΤΜΟΥ.
7. Σε όσα σημεία η οριογραμμή του αιγιαλού φθάνει μέχρι των ορίων ιδιοκτησιών η τις τέμνει δεν χαράσσεται οριογραμμή παραλίας σύμφωνα με τον ισχύοντα Κτηματολογικό κανονισμό των Ιταλικών Αρχών Κατοχής . Παραλία χαράσσεται μέχρι του ορίου ιδιοκτησίας δημόσιας η ιδιωτικής σύμφωνα με το Αρθρο 3 του ΚΔ 132/1929 όπου ο αιγιαλός δεν τέμνει ήδη την ιδιοκτησία.
8. Ελέγχθηκε γιά την ακρίβεια της αποτύπωσης καθώς και γιά την ακρίβεια της αποτύπωσης των προς την θάλασσα ορίων σύμφωνα με την οριοθέτηση των ιδιοκτητών, καθώς και με στοιχεία του Εθνικού Κτηματολογίου.
9. Το τοπογραφικό διάγραμμα έχει συνταχθεί από τον ιδιώτη Τοπογράφο Μηχανικό Βαξεβανέρη Χαράλαμπο και ελέγχθηκε από.................................

Πάτμος. 25-11-03..

Ο ΠΡΟΕΔΡΟΣ

ΤΑ ΜΕΛΗ
1.
2.
3.
4.

ΝΟΜΑΡΧΙΑ ΔΩΔΕΚΑΝΗΣΟΥ
Δ/ΝΣΗ ΤΕΧΝΙΚΩΝ ΥΠΗΡΕΣΙΩΝ

ΤΟΠΟΓΡΑΦΙΚΟ ΔΙΑΓΡΑΜΜΑ
ΚΑΘΟΡΙΣΜΟΥ ΟΡΙΩΝ ΑΙΓΙΑΛΟΥ - ΠΑΡΑΛΙΑΣ

ΠΕΡΙΟΧΗ ΕΨΙΜΙΑ
ΔΗΜΟΥ ΠΑΤΜΟΥ
ΝΟΜΟΥ ΔΩΔΕΚΑΝΗΣΟΥ

ΕΝΔΙΑΦΕΡΟΜΕΝΟΣ
ΠΑΠΑΠΑΥΛΟΥ ΠΡΟΔΡΟΜΟΣ

ΑΝΑΔΟΧΟΣ ΜΕΛΕΤΗΤΗΣ	ΥΠΟΓΡΑΦΗΣ	Ο ΣΥΝΤΑΞΑΣ	ΗΜΕΡΟΜΗΝΙΑ ΣΥΝΤΑΞΑΣ	ΥΠΟΓΡΑΦΗ
ΒΑΞΕΒΑΝΕΡΗΣ ΧΑΡΑΛΑΜΠΟΣ ΤΟΠΟΓΡΑΦΟΣ ΜΗΧΑΝΙΚΟΣ		ΒΑΞΕΒΑΝΕΡΗΣ ΧΑΡΑΛΑΜΠΟΣ ΤΟΠΟΓΡΑΦΟΣ ΜΗΧΑΝΙΚΟΣ	ΜΑΙΟΣ 2003	

(Σφραγίδα: ΧΑΡΑΛΑΜΠΟΣ Κ. ΒΑΞΕΒΑΝΕΡΗΣ ΔΙΠΛΩΜ. ΤΟΠΟΓΡΑΦΟΣ ΜΗΧΑΝΙΚΟΣ Ε.Μ.Π. ΜΕΛΕΤΗΤΗΣ Δ.Ε. ΣΥΓΓΡΟΥ 103 - ΑΘΗΝΑ 117 41 ... ΔΟΥ: Ε' ΑΘΗΝΩΝ ΤΗΛ: (010) 9245735, (02540) 25465 FAX: (010) 9231961)

ΥΠΟΜΝΗΜΑ ΕΠΙΤΡΟΠΗΣ ΚΑΘΟΡΙΣΜΟΥ ΟΡΙΩΝ ΑΙΓΙΑΛΟΥ - ΠΑΡΑΛΙΑΣ

κόκκινη γραμμή - οριογραμμή Αιγιαλού
κίτρινη γραμμή - οριογραμμή Παραλίας

Το παρόν τοπογραφικό διάγραμμα συνοδεύει την απο .... Εκθεση της επιτροπής καθορισμού ορίων Αιγιαλού και Παραλίας

Οι κορυφογραμμές εξασφαλίζονται όπως σημειώνεται στο διάγραμμα από ....
....
... υπάρχουν κτίσματα στην Ζώνη Παραλίας
....
Καθορίζεται ζώνη Παραλίας πλάτους ...
.... για εξυπηρέτηση των σκοπών της παρ.1 του αρθ.7 Ν.2344/40

Η επιτροπή διεπίστωσε ότι ...... υπάρχει ... παλαιός Αιγιαλός.

Η ΕΠΙΤΡΟΠΗ

Ο ΠΡΟΕΔΡΟΣ
ΠΡ/ΝΟΣ ΤΗΣ ΚΤΗΜΑΤΙΚΗΣ ΥΠΗΡΕΣΙΑΣ ΔΩΔΕΚΑΝΗΣΟΥ

ΤΑ ΜΕΛΗ
1. Ο Δ/ΝΤΗΣ Τ.Υ. α/α
2. Ο ΛΙΜΕΝΑΡΧΗΣ

ΕΛΕΓΧΟΣ	Επιβλέπων	ημερομηνία	υπογραφή
	Τμ. Μελετών	ημερομηνία	υπογραφή
ΘΕΩΡΗΣΗ	Δ/ΤΗΣ Τ.Υ.	ημερομηνία	υπογραφή

ΔΙΑΝΟΜΗ ΠΙΝΑΚΙΔΩΝ

ΘΕΩΡΗΘΗΚΕ
Ο Προϊστ. Κτημ. Υπηρεσίας Δωδ/σου
ΠΑΝΤΙΔΗΣ ΣΠΥΡΟΣ
ΕΦΟΡΙΑΚΟΣ ΔΕ/Α

Ελέγχθηκε ως προς την ακρίβεια της αποτύπωσης
Ρόδος 26/02/2003.
Ο Μηχανικός της Κτηματικής Υπηρεσίας Δωδεκανήσου
Παναγιώτης Τριανταφύλλας
Πολιτικός Μηχανικός ΠΕ/Γ
Υπουργείου Οικονομίας & Οικονομικών
Αρ. ΤΕΕ: 63927

ΤΡΙΓΩΝΟΜΕΤΡΙΚΗ ΕΞΑΡΤΗΣΗ: Φ.Χ.ΠΑΤΜΟΣ φο=37 15'λο=2 45
ΥΨΟΜΕΤΡΙΚΗ ΑΦΕΤΗΡΙΑ : ΜΕΣΗ ΣΤΑΘΜΗ ΘΑΛΑΣΣΑΣ
ΜΕΘΟΔΟΣ ΑΠΟΤΥΠΩΣΗΣ : ΕΠΙΓΕΙΑ-ΣΥΣΤΗΜΑ Ε.Γ.Σ.Α.'87
ΧΡΟΝΟΛΟΓΙΑ ΑΠΟΤΥΠΩΣΗΣ : ΜΑΙΟΣ 2003

ΚΛΙΜΑΚΑ		ΑΡ. ΣΧΕΔΙΟΥ
1:500		
ΙΣΟΔΙΑΣΤΑΣΗ .50		

Αριθ. 7363 (2)

Τροποποίηση ρυμοτομικού σχεδίου Τυρνάβου στο Ο.Τ. 203 Α.

Ο ΝΟΜΑΡΧΗΣ ΛΑΡΙΣΑΣ

Έχοντας υπόψη:

1. Τις διατάξεις του άρθρου 3 και 70 του Ν.Δ. της 17.7.1923 (ΦΕΚ 228/Α) «Περί σχεδίων πόλεων κ.λ.π.» όπως τροποποιήθηκε και συμπληρώθηκε μεταγενέστερα.

2. Τις διατάξεις των άρθρων 152, 154 του Π.Δ. της 14/27.7.1999 «Κώδικας βασικής Πολεοδομικής Νομοθεσίας» ΦΕΚ 580 Δ/99.

3. Τις διατάξεις του άρθρου 29 του Ν.2831/2000 (ΦΕΚ 140 Α) «Περί τροποποίησης των διατάξεων του Ν. 1577/1985 «Γενικός Οικοδομικός Κανονισμός» και άλλες Πολεοδομικές διατάξεις» όπως αντικαταστάθηκαν με το άρθρο 10 του Ν. 3044/2002 (ΦΕΚ 197 Α) «Μεταφορά συντελεστή δόμησης κλπ.».

4. Τις διατάξεις του Ν. 2218/1994 «Ίδρυση Νομαρχιακής αυτοδιοίκησης κλπ.» (ΦΕΚ 90 Α) όπως τροποποιήθηκαν και συμπληρώθηκαν με τον Ν. 2242/1994 «Συμπλήρωση διατάξεων για τη Νομαρχιακή Αυτοδιοίκηση κλπ.».

5. Την υπ' αριθμ. 4390/31.5.1990 (ΦΕΚ 337Δ/90) απόφαση Νομάρχη Λάρισας με την οποία αναθεωρήθηκε το ρυμοτομικό σχέδιο Τυρνάβου.

6. Τις υπ' αριθμ. 208/2002 και 180/2004 αποφάσεις του Δημοτικού Συμβουλίου Τυρνάβου .

7. Την με αριθμό 19 πράξη του Συμβουλίου Χωροταξίας Οικισμού και Περιβάλλοντος Ν. Λάρισας (Συνεδρία 9/ 17.11.2004).

8. Το γεγονός ότι από τις κανονιστικές διατάξεις αυτή της Απόφασης δεν προκαλείται δαπάνη σε βάρος του Κρατικού Προϋπολογισμού και του ΟΤΑ.

Και επειδή με την προτεινόμενη τροποποίηση αφενός μεν μετατοπίζεται η οικοδομική γραμμή στο Ο.Τ. 203 Α μειώνοντας το πλάτος του πεζόδρομου για να αποφευχθεί η ρυμοτόμηση διώροφης οικοδομής, η οποία έχει ανεγερθεί με την οικοδομική άδεια 1506/75, δημιουργείται δε τοπική διεύρυνση σε υφιστάμενο κοινόχρηστο χώρο με αποτέλεσμα να μη δημιουργείται συνολική μείωση κοινόχρηστων χώρων, αποφασίζουμε:


Εγκρίνουμε την τροποποίηση του ρυμοτομικού σχεδίου Τυρνάβου στο Ο.Τ. 203 Α με μείωση του πλάτους του πεζόδρομου και δημιουργία κοινόχρηστου χώρου (τοπικής διεύρυνσης), όπως ειδικότερα φαίνεται στο σχεδιάγραμμα που συνοδεύει την παρούσα.


Η ισχύς της απόφασης αυτής αρχίζει από την δημοσίευσή της στην Εφημερίδα της Κυβερνήσεως.

Η απόφαση αυτή με το συνημμένο σχεδιάγραμμα να δημοσιευθεί στην Εφημερίδα της Κυβερνήσεως.

Λάρισα, 30 Νοεμβρίου 2004

Ο Νομάρχης
ΛΟΥΚΑΣ ΚΑΤΣΑΡΟΣ

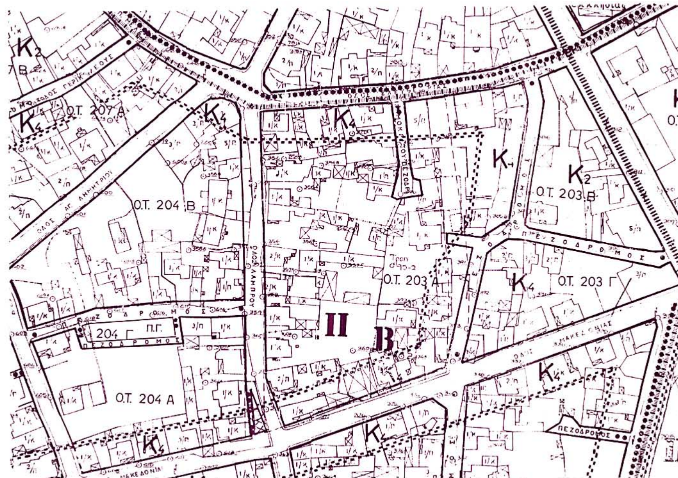

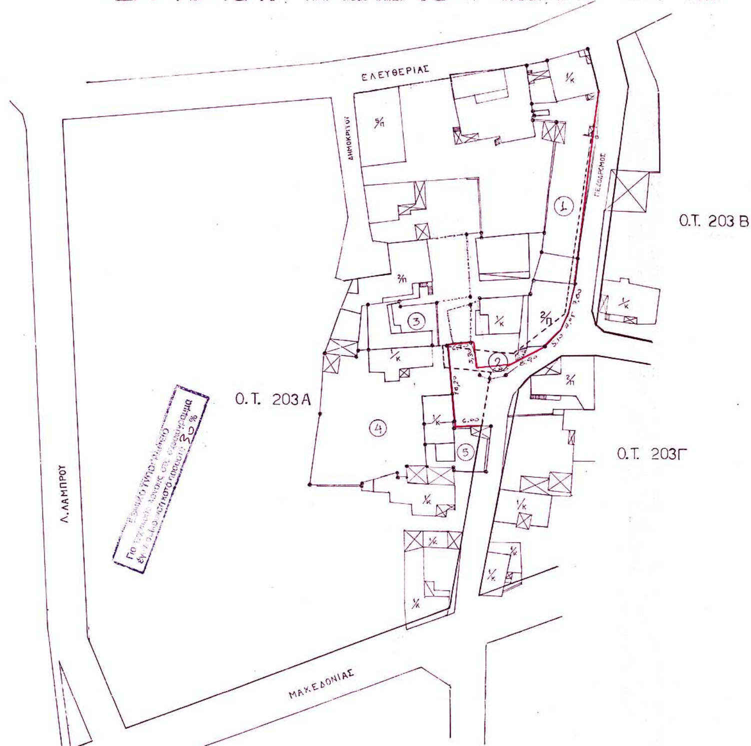

ΥΠΟΜΝΗΜΑ – ΤΕΧΝΙΚΗ ΕΚΘΕΣΗ

1. ΔΙΑΤΑΓΜΑΤΑ ΡΥΜΟΤΟΜΙΑΣ
   Π.Δ. 5-7-90 ΦΕΚ 337Δ'

2. ΟΡΟΙ ΔΟΜΗΣΗΣ — ΤΟΜΕΑΣ : Α
   Πρόσωπο = 10 μ. Εμβαδόν = 200 τ.μ.
   Παρέκκλιση
   Πρόσωπο = 5 μ. Εμβαδόν = 30 (Προ της 13-6-73)

——— ΙΣΧΥΟΥΣΕΣ Ρ.Γ. ΚΑΙ Ο.Γ.
- - - - - ΚΑΤΑΡΓΟΥΜΕΝΕΣ Ρ.Γ. ΚΑΙ Ο.Γ.
——— ΠΡΟΤΕΙΝΟΜΕΝΕΣ Ρ.Γ. ΚΑΙ Ο.Γ.

ΦΕΡΟΜΕΝΟΙ ΙΔΙΟΚΤΗΤΕΣ

Α/Α	ΟΝΟΜΑΤΕΠΩΝΥΜΟ	ΔΙΕΥΘΥΝΣΗ
1	ΑΔΕΛΦΕΣ ΟΝΤΟΥ	ΤΥΡΝΑΒΟΣ
2	ΜΑΝΘΟΣ ΝΙΚΟΛΑΟΣ	ΤΥΡΝΑΒΟΣ
3	ΧΑΤΖΗΡΕΠΑΝΗΣ ΘΕΟΦΙΛΟΣ	ΤΥΡΝΑΒΟΣ
4	ΧΑΤΖΗΡΕΠΑΝΗ ΕΛΕΥΘΕΡΙΑ	ΤΥΡΝΑΒΟΣ
5	ΚΛΗΡ. ΝΤΟΥΛΑ ΙΩΑΝΝΗ	ΤΥΡΝΑΒΟΣ

ΤΟΠΟΓΡΑΦΙΚΟ ΔΙΑΓΡΑΜΜΑ ΤΡΟΠΟΠΟΙΗΣΗΣ ΤΟΥ ΡΥΜΟΤΟΜΙΚΟΥ ΣΧΕΔΙΟΥ ΤΥΡΝΑΒΟΥ

ΑΝΤΙΚΕΙΜΕΝΟ ΤΡΟΠΟΠΟΙΗΣΗΣ	ΤΡΟΠΟΠΟΙΗΣΗ ΤΟΥ ΡΥΜΟΤΟΜΙΚΟΥ ΣΧΕΔΙΟΥ ΤΥΡΝΑΒΟΥ ΣΤΟ Ο.Τ. 203Α
ΘΕΜΑ ΣΧΕΔΙΟΥ	ΤΟΠΟΓΡΑΦΙΚΟ ΔΙΑΓΡΑΜΜΑ 1:500 ΑΠΟΣΠΑΣΜΑ ΕΓΚΕΚΡΙΜΕΝΟΥ ΡΥΜΟΤΟΜΙΚΟΥ ΣΧΕΔΙΟΥ 1:1000

Το παρόν συνοδεύει την με αρ. 208/02 ή 180/04 απόφαση του Δ.Σ. Τυρνάβου
Τύρναβος 1/9/2004
Ο Δήμαρχος
ΝΑΣΙΚΑΣ ΝΑΣΟΥΛΙΑΣ - ΑΘΑΝΑΣΙΟΣ

Τύρναβος 19-8-2002
Ο Συντάξας Μηχανικός
ΓΕΩΡΓΙΑ ΙΩΑΝ. ΠΟΛΕΝΤΑ
ΔΙΠΛ. ΑΡΧΙΤΕΚΤΩΝ ΜΗΧΑΝΙΚΟΣ

ΚΛΙΜΑΚΑ	ΗΜΕΡΟΜΗΝΙΑ	ΑΡ. ΣΧΕΔΙΟΥ
1:500 / 1:1000	ΑΥΓΟΥΣΤΟΣ 2002	1

Το παρόν συνοδεύει την με αρ. 7363/04
Απόφαση Νομάρχη Λάρισας
Λάρισα 2-12-2004
Ο Διευθυντής
Δ/νσης Πολεοδ. & Περ/ντος
Κ. ΖΙΑΜΑΣ

Συνεδρία 9 19/17.11.2004
ΒΑΣΩ ΠΑΠΑΒΑΣΙΛΕΙΟΥ - ΑΣΛΑΝΗ
Πολιτικός Μηχανικός

ΕΘΝΙΚΟ ΤΥΠΟΓΡΑΦΕΙΟ

ΕΦΗΜΕΡΙΔΑ ΤΗΣ ΚΥΒΕΡΝΗΣΕΩΣ

ΚΑΠΟΔΙΣΤΡΙΟΥ 34 * ΑΘΗΝΑ 104 32 * FAX 210 52 21 004
ΗΛΕΚΤΡΟΝΙΚΗ ΔΙΕΥΘΥΝΣΗ: http: www.et.gr – e-mail: webmaster @ et.gr

Πληροφορίες Α.Ε. - Ε.Π.Ε. και λοιπών Φ.Ε.Κ.: 210 527 9000-4
Φωτοαντίγραφα παλαιών ΦΕΚ - ΒΙΒΛΙΟΘΗΚΗ - ΜΑΡΝΗ 8 - Τηλ. (210)8220885 - 8222924
Δωρεάν διάθεση τεύχους Προκηρύξεων ΑΣΕΠ αποκλειστικά από Μάρνη 8

ΠΕΡΙΦΕΡΕΙΑΚΑ ΓΡΑΦΕΙΑ ΠΩΛΗΣΗΣ Φ.Ε.Κ.

ΘΕΣΣΑΛΟΝΙΚΗ - Βασ. Όλγας 227	**(2310) 423 956**	**ΛΑΡΙΣΑ** - Διοικητήριο	**(2410) 597449**
ΠΕΙΡΑΙΑΣ - Ευριπίδου 63	**(210) 413 5228**	**ΚΕΡΚΥΡΑ** - Σαμαρά 13	**(26610) 89 127**
ΠΑΤΡΑ - Κορίνθου 327	**(2610) 638 109**		**(26610) 89 105**
	(2610) 638 110	**ΗΡΑΚΛΕΙΟ** - Πλ. Ελευθερίας 1	**(2810) 396 409**
ΙΩΑΝΝΙΝΑ - Διοικητήριο	**(26510) 87215**	**ΛΕΣΒΟΣ** - Πλ.Κωνσταντινουπόλεως	**(22510) 46 888**
ΚΟΜΟΤΗΝΗ - Δημοκρατίας 1	**(25310) 22 858**		**(22510) 47 533**

ΤΙΜΗ ΠΩΛΗΣΗΣ ΦΥΛΛΩΝ ΕΦΗΜΕΡΙΔΟΣ ΤΗΣ ΚΥΒΕΡΝΗΣΕΩΣ

Σε έντυπη μορφή:
- Για τα ΦΕΚ από 1 μέχρι 16 σελίδες σε 1 euro, προσαυξανόμενη κατά 0,20 euro για κάθε επιπλέον οκτασέλιδο ή μέρος αυτού.
- Για τα φωτοαντίγραφα ΦΕΚ σε 0,15 euro ανά σελίδα.

Σε μορφή CD:

Τεύχος	Περίοδος	EURO	Τεύχος	Περίοδος	EURO
Α΄	Ετήσιο	150	Αναπτυξιακών Πράξεων	Ετήσιο	50
Α	3μηνιαίο	40	Ν.Π.Δ.Δ.	Ετήσιο	50
Α΄	Μηνιαίο	15	Παράρτημα	Ετήσιο	50
Β’	Ετήσιο	300	Εμπορικής και Βιομηχανικής Ιδιοκτησίας	Ετήσιο	100
Β΄	3μηνιαίο	80	Ανωτάτου Ειδικού Δικαστηρίου	Ετήσιο	5
Β΄	Μηνιαίο	30	Διακηρύξεων Δημοσίων Συμβάσεων	Ετήσιο	200
Γ	Ετήσιο	50	Διακηρύξεων Δημοσίων Συμβάσεων	Εβδομαδιαίο	5
Δ΄	Ετήσιο	220	Α.Ε. & Ε.Π.Ε	Μηνιαίο	100
Δ΄	3μηνιαίο	60			

- Η τιμή πώλησης μεμονωμένων Φ.Ε.Κ. ειδικού ενδιαφέροντος σε μορφή cd-rom και μέχρι 100 σελίδες σε 5 euro προσαυξανόμενη κατά 1 euro ανά 50 σελίδες.
- Η τιμή πώλησης σε μορφή cd- rom δημοσιευμάτων μιας εταιρείας στο τεύχος Α.Ε. και Ε.Π.Ε. σε 5 euro ανά έτος.

Τα παραπάνω cd-rom διατίθενται ύστερα από σχετική παραγγελία και αφορούν Φ.Ε.Κ. που έχουν δημοσιευθεί μετά από το έτος1994.

ΠΑΡΑΓΓΕΛΙΑ ΚΑΙ ΑΠΟΣΤΟΛΗ Φ.Ε.Κ. : τηλεφωνικά : 210- 9472555, fax :210- 9472556 internet : http://www.et.gr .

ΕΤΗΣΙΕΣ ΣΥΝΔΡΟΜΕΣ Φ.Ε.Κ.

	Σε έντυπη μορφή	Από το Internet
Α΄ (Νόμοι, Π.Δ., Συμβάσεις κτλ.)	225 €	190 €
Β΄ (Υπουργικές αποφάσεις κτλ.)	320 €	225 €
Γ΄ (Διορισμοί, απολύσεις κτλ. Δημ. Υπαλλήλων)	65 €	ΔΩΡΕΑΝ
Δ΄ (Απαλλοτριώσεις, πολεοδομία κτλ.)	320 €	160 €
Αναπτυξιακών Πράξεων και Συμβάσεων (Τ.Α.Π.Σ.)	160 €	95 €
Ν.Π.Δ.Δ. (Διορισμοί κτλ. προσωπικού Ν.Π.Δ.Δ.)	65 €	ΔΩΡΕΑΝ
Παράρτημα (Προκηρύξεις θέσεων ΔΕΠ κτλ.)	33 €	ΔΩΡΕΑΝ
Δελτίο Εμπορικής και Βιομ/κής Ιδιοκτησίας (Δ.Ε.Β.Ι.)	65 €	33 €
Ανωτάτου Ειδικού Δικαστηρίου (Α.Ε.Δ.)	10 €	ΔΩΡΕΑΝ
Ανωνύμων Εταιρειών & Ε.Π.Ε.	2.250 €	645 €
Διακηρύξεων Δημοσίων Συμβάσεων (Δ.Δ.Σ.)	225 €	95 €
Πρώτο (Α΄), Δεύτερο (Β΄) και Τέταρτο (Δ΄)	–	450 €

Για την παροχή δικαιώματος ηλεκτρονικής πρόσβασης σε Φ.Ε.Κ. προηγούμενων ετών, η τιμή προσαυξάνεται πέραν του ποσού της ετήσιας συνδρομής έτους 2004, κατά 25 euro ανά έτος παλαιότητας και ανά τεύχος.

* Οι συνδρομές του εσωτερικού προπληρώνονται στις ΔΟΥ (το ποσό συνδρομής καταβάλλεται στον κωδικό αριθμό εσόδων ΚΑΕ 2531 και το ποσό υπέρ ΤΑΠΕΤ (5% του ποσού της συνδρομής) στον κωδικό αριθμό εσόδων ΚΑΕ 3512).Το πρωτότυπο αποδεικτικό είσπραξης (διπλότυπο) θα πρέπει να αποστέλλεται ή να κατατίθεται στην αρμόδια Υπηρεσία του Εθνικού Τυπογραφείου.
* Η πληρωμή του υπέρ ΤΑΠΕΤ ποσοστού που αντιστοιχεί σε συνδρομές, εισπράττεται και από τις ΔΟΥ.
* Οι συνδρομητές του εξωτερικού έχουν τη δυνατότητα λήψης των δημοσιευμάτων μέσω internet, με την καταβολή των αντίστοιχων ποσών συνδρομής και ΤΑΠΕΤ .
* Οι Νομαρχιακές Αυτοδιοικήσεις, οι Δήμοι, οι Κοινότητες ως και οι επιχειρήσεις αυτών πληρώνουν το μισό χρηματικό ποσό της συνδρομής και ολόκληρο το ποσό υπέρ του ΤΑΠΕΤ.
* Η συνδρομή ισχύει για ένα ημερολογιακό έτος. Δεν εγγράφονται συνδρομητές για μικρότερο χρονικό διάστημα.
* Η εγγραφή ή ανανέωση της συνδρομής πραγματοποιείται το αργότερο μέχρι την 31ην Δεκεμβρίου κάθε έτους.
* Αντίγραφα διπλοτύπων, ταχυδρομικές επιταγές και χρηματικά γραμμάτια δεν γίνονται δεκτά.

Οι υπηρεσίες εξυπηρέτησης των πολιτών λειτουργούν καθημερινά από 08.00΄ έως 13.00΄

ΑΠΟ ΤΟ ΕΘΝΙΚΟ ΤΥΠΟΓΡΑΦΕΙΟ